


## План расстановки акустических колонок

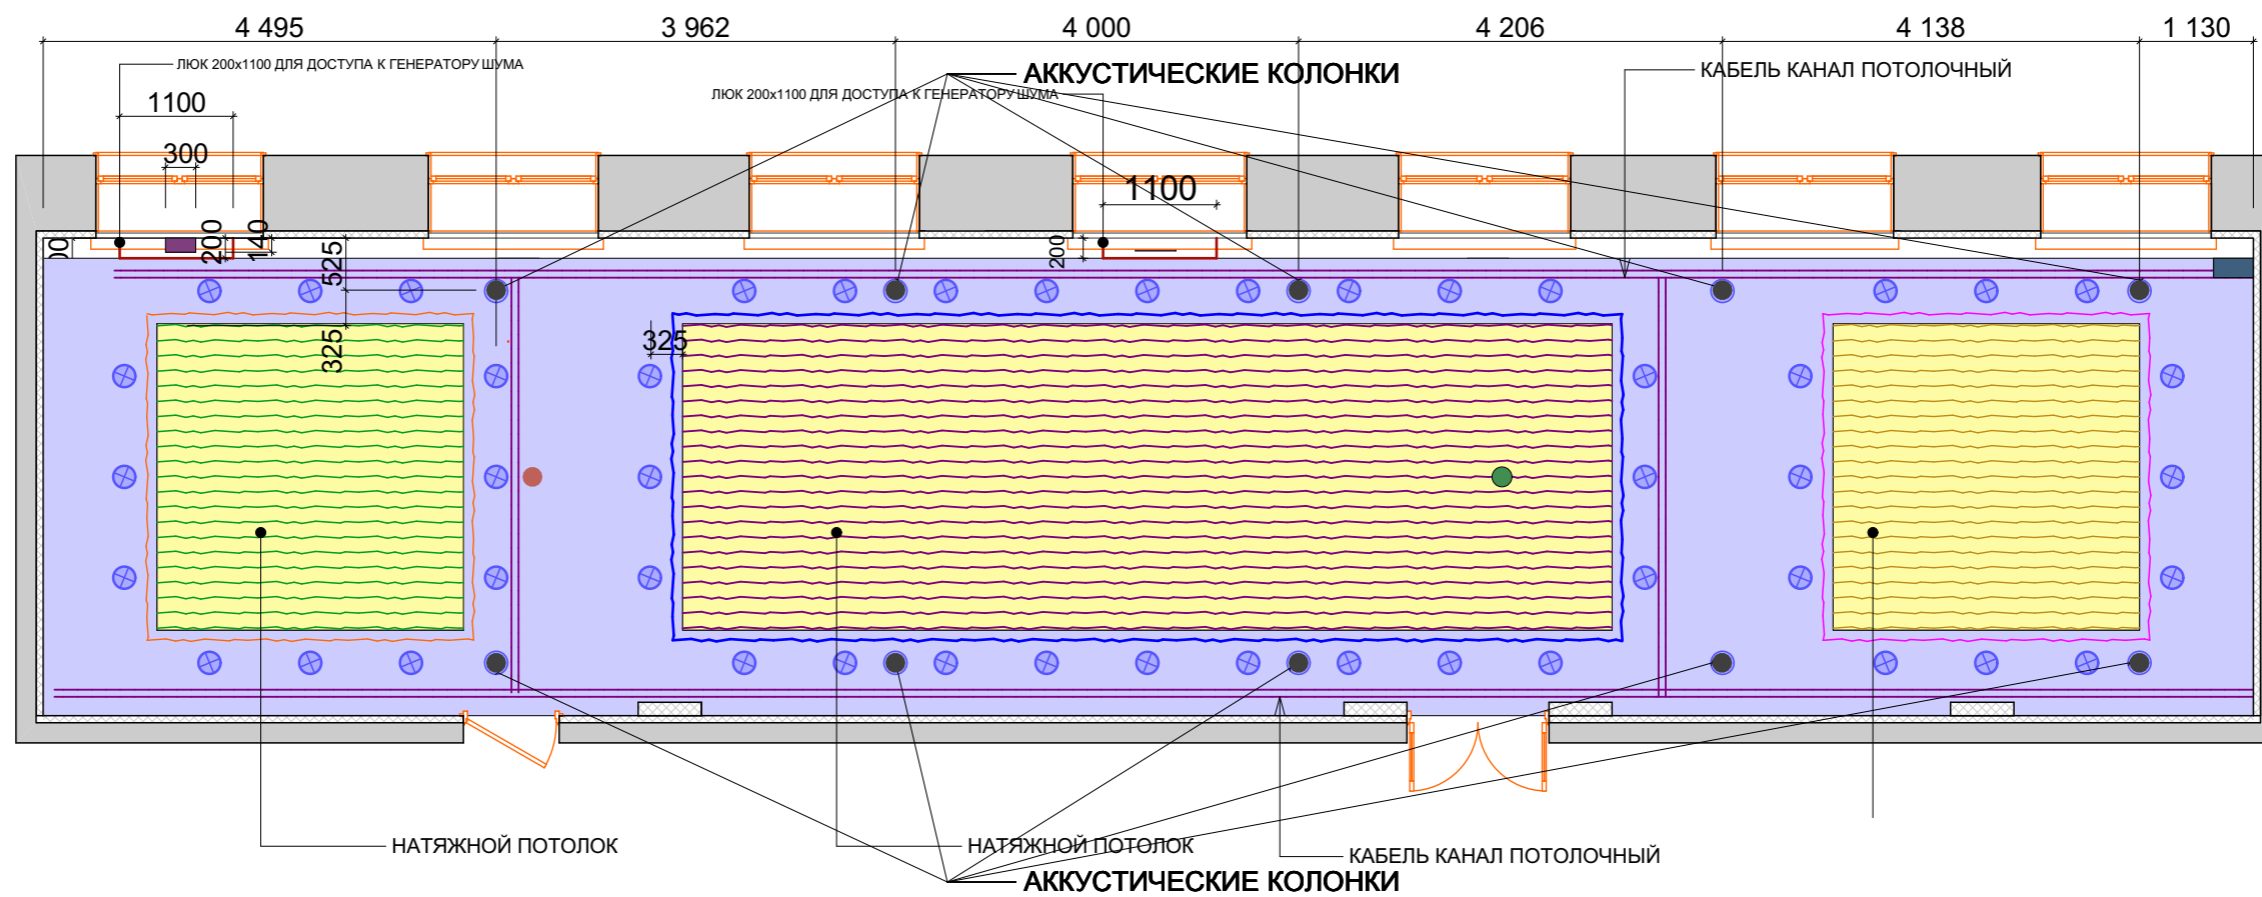

В местах крепления акустических колонок необходимо заложить закладные .

**M1:75**