


План с расстановкой мебели

План-схема расположения розеток

Количество мест в президиуме-7
 Количество мест за столами-27
 Количество стульев за столами-27
 Количество стульев с откидными столиками-39
 Стол оператора-1
 Место оператора-1
 Количество стульев оператора-3

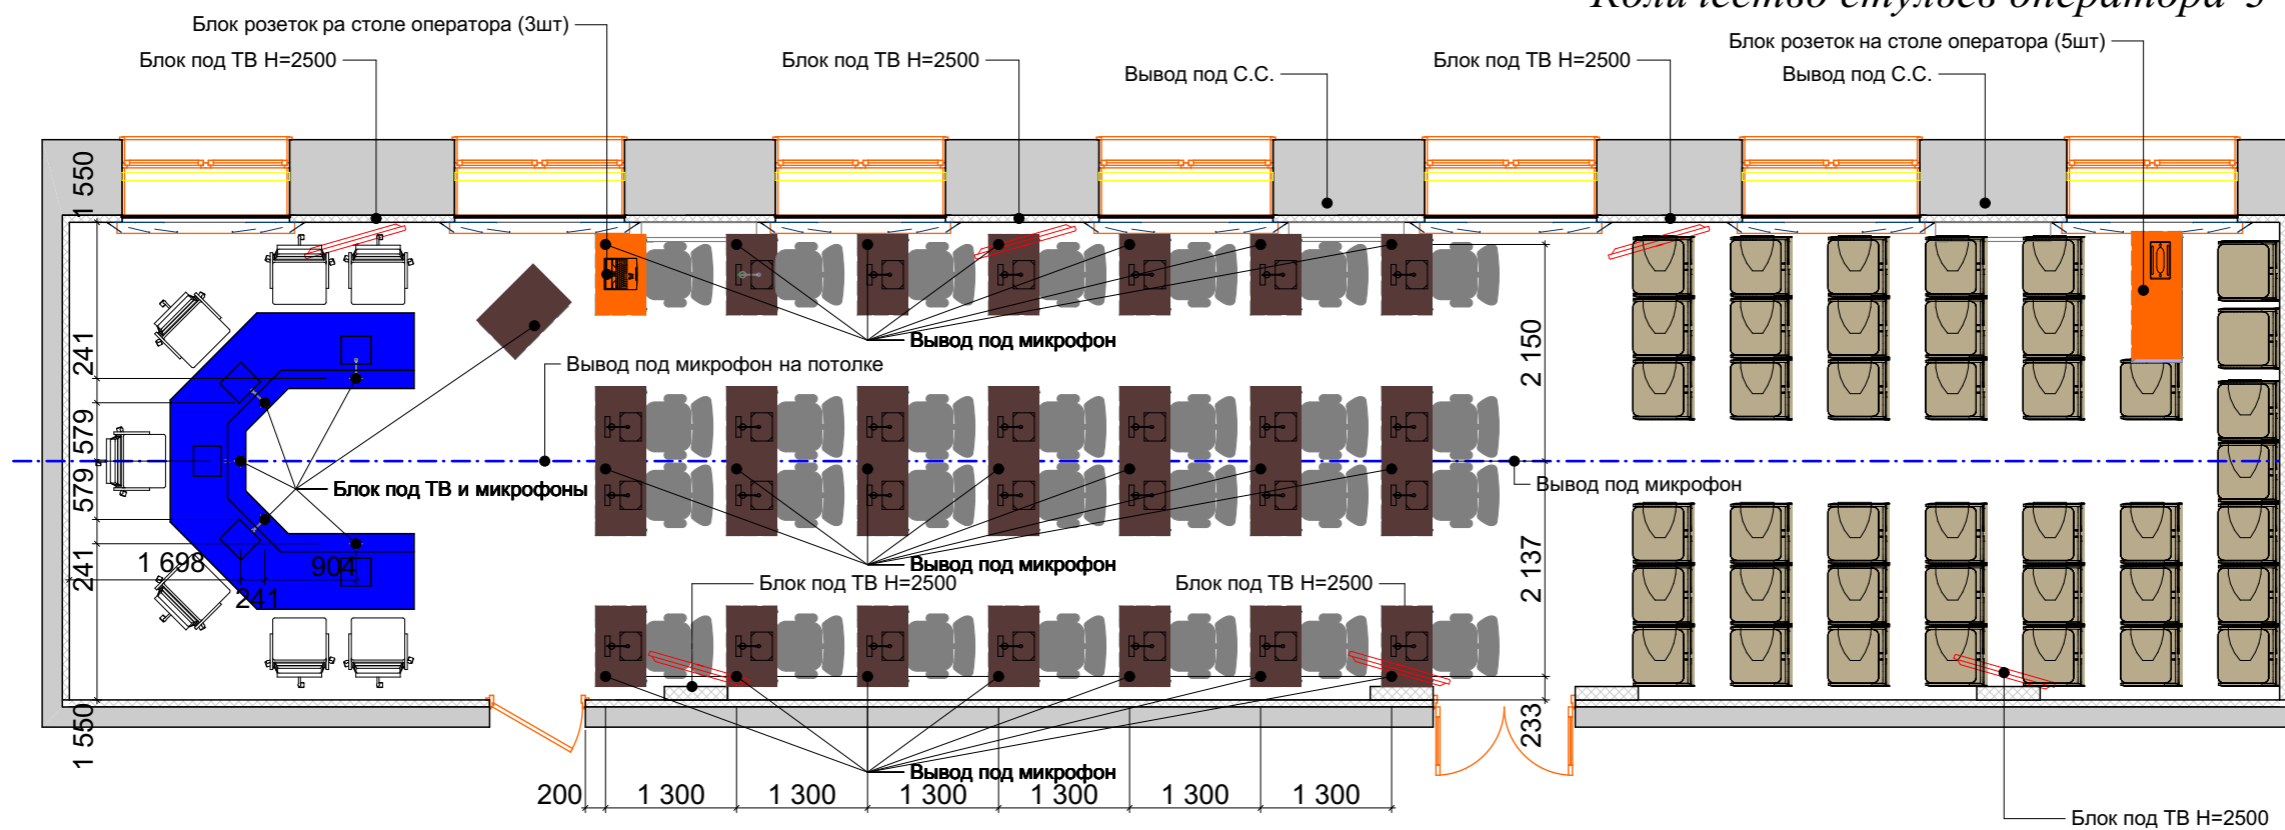

- Генератор шума
- KVM-HDMI-переключатель
- HDMI-Сплиттер (1x8)
- Микрофонная стойка
- Объемный микрофон
- Телевизор (32дюйма)