


Инв N подл.	Подпись и дата	Взамен инв. N

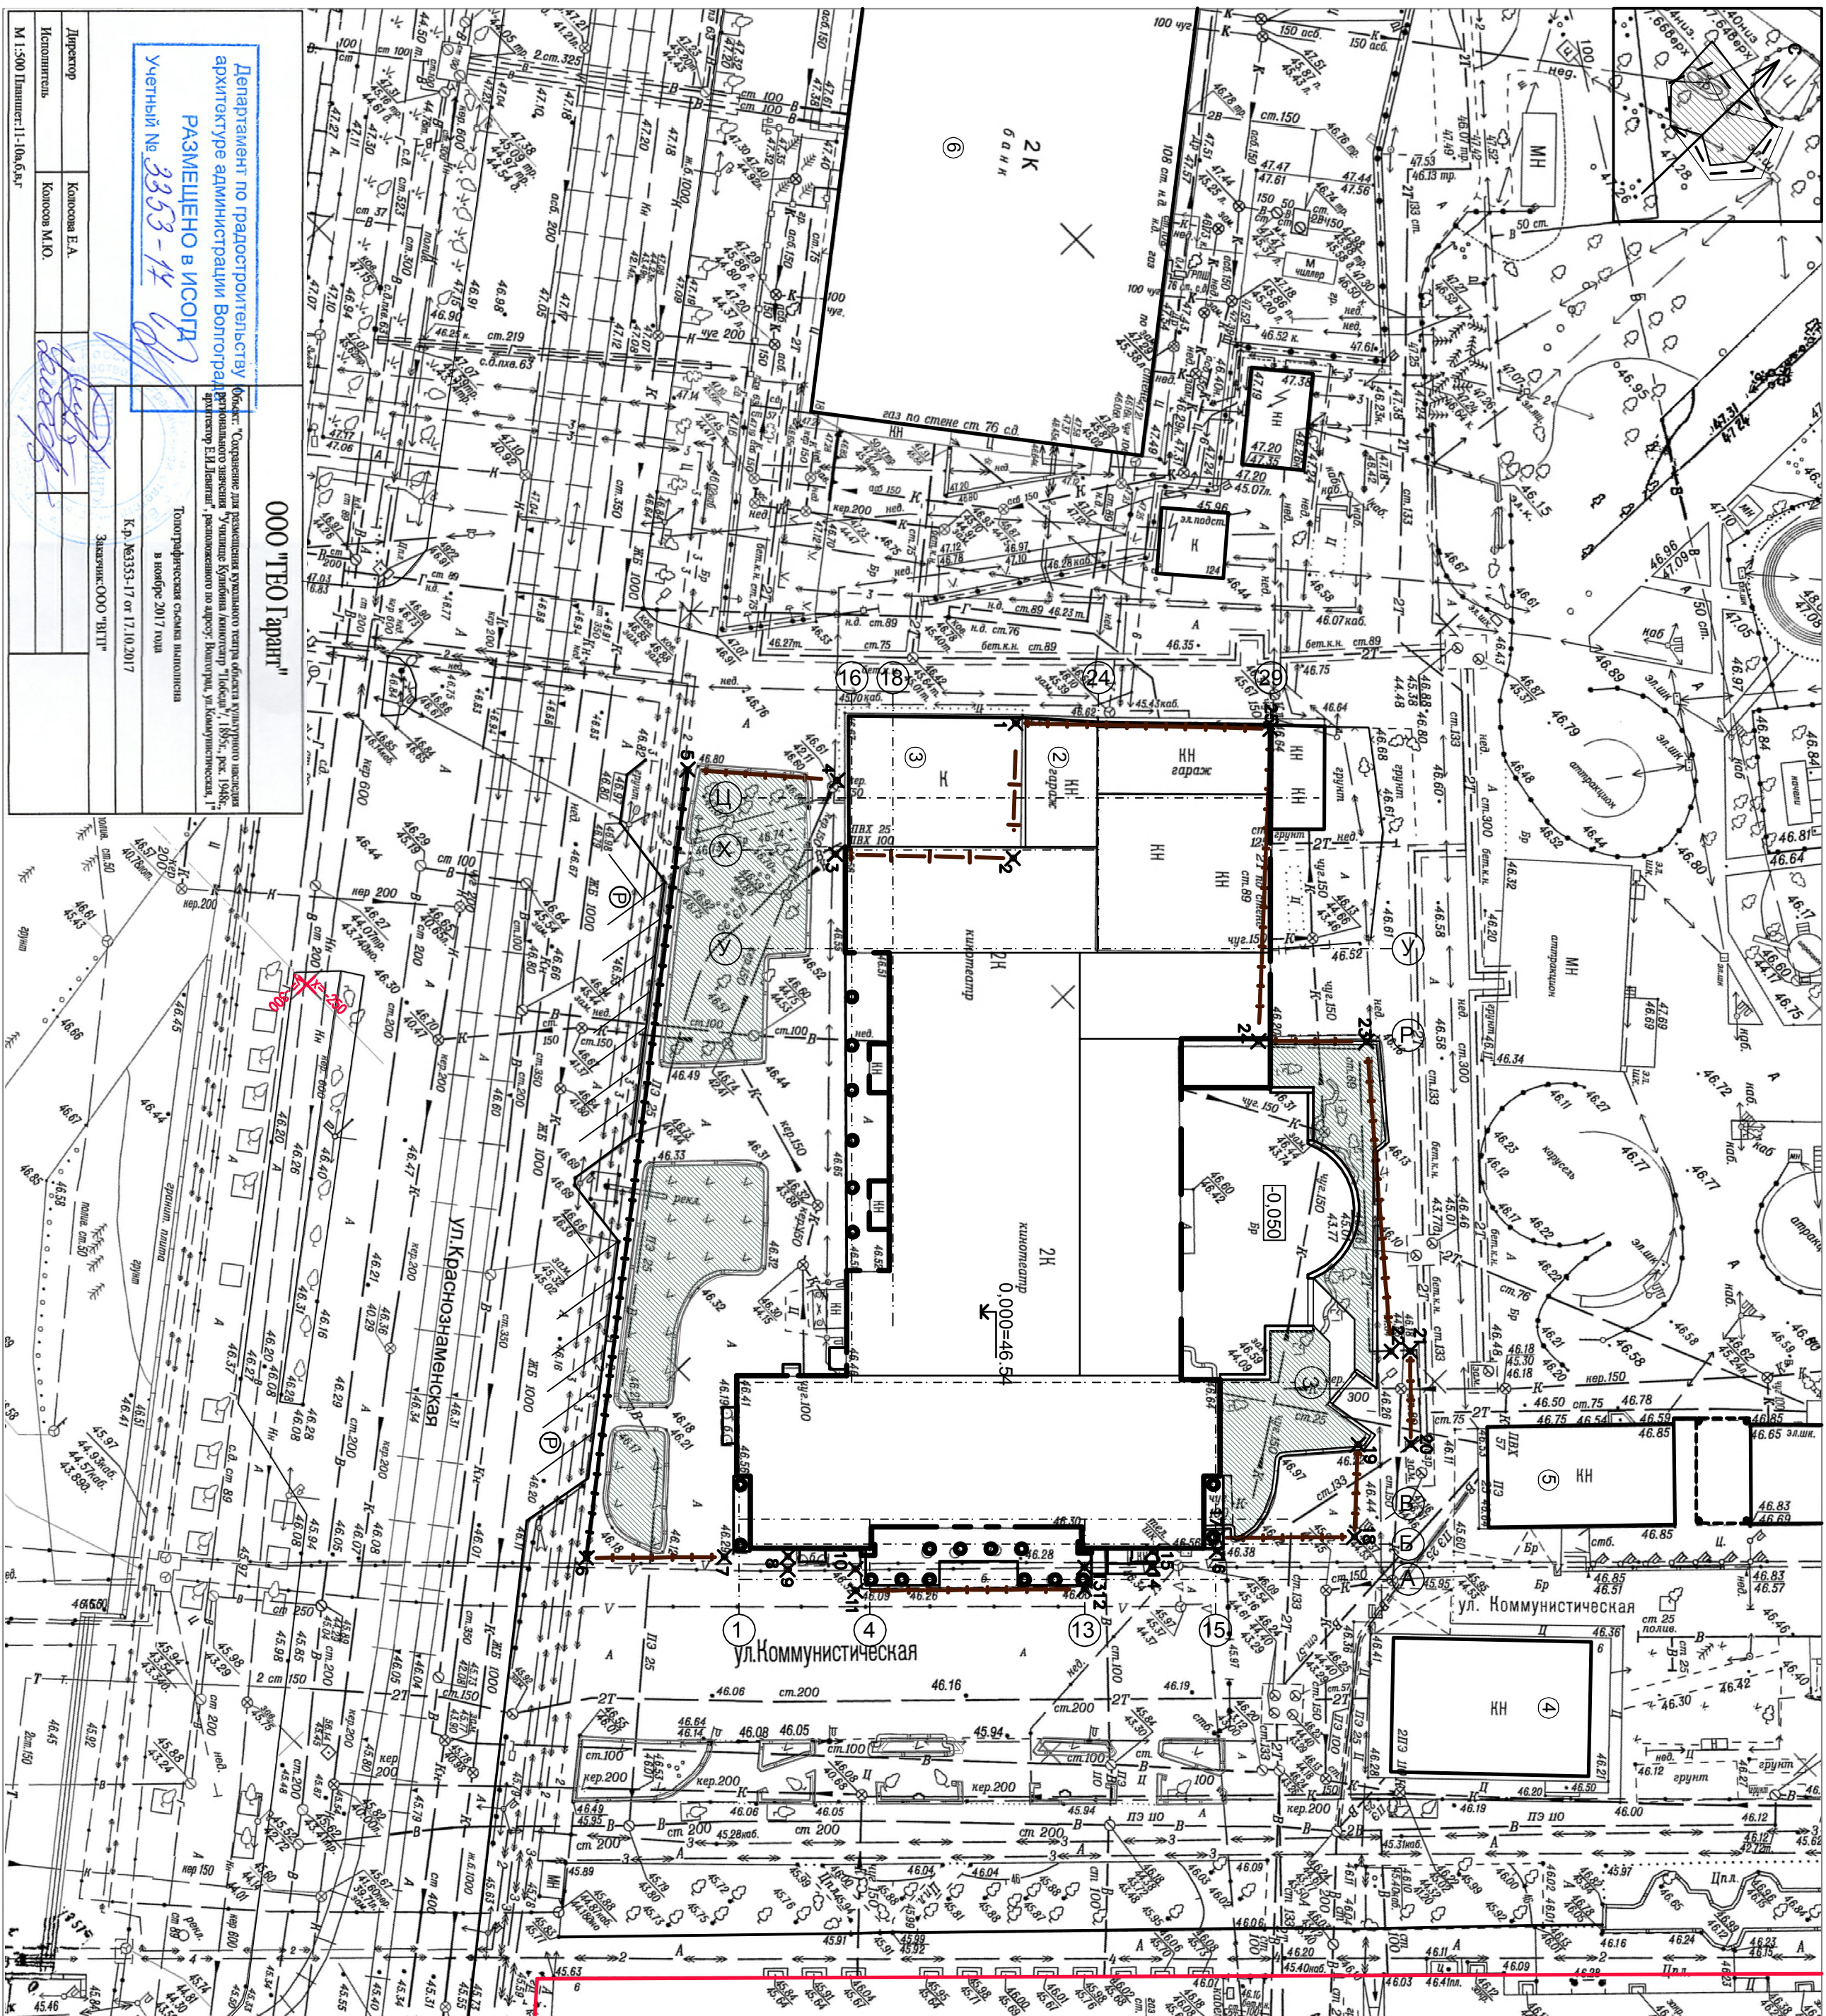

№ Точка	Координаты	
	X	Y
1	-185,36	-271,36
2	-194,35	-262,49
3	-206,01	-274,30
4	-201,08	-279,17
5	-210,45	-289,62
6	-268,54	-243,28
7	-259,21	-234,37
8	-254,90	-220,26
9	-255,75	-229,39

№ ТОИМ	Координаты	
	X	Y
10	-251.17	-225.02
11	-252.58	-223.54
12	-237.09	-208.75
13	-235.68	-210.23
14	-231.09	-205.84
15	-230.10	-206.87
16	-225.73	-202.69
17	-224.89	-203.57
18	-215.60	-194.70

№ точки	Координаты	
	X	Y
19	-209.34	-200.66
20	-205.76	-197.24
21	-199.74	-203.54
22	-201.04	-204.78
23	-182.55	-227.15
24	-189.76	-234.23
25	-168.62	-254.40

	Наименование и обозначение	Этажность	Количество		Площадь, м2				Стоимость объект, м3
			зданий	квартир	застроены		общая		
					зданий	всего		зданий	
1	Здание учебного театра (кинотеатр "Юбилей")	3	1		2794,70		3865,06	22560	
2	Здание гаража	1	1						
3	Здание бильярдной	1	1						
4	Здание кафе	1	1						
5	Здание кафе	1	1						
6	Здание банка	2	1						

Условные обозначения:

	- граница участка застройки/заования
	- действующая проезжая линия застройки
	- проектируемые границы проезжей части и сооружений
	- существующие границы проезжей части и сооружений
	- озеленение
	- существующая парковка на 15 мест



Видимость объемов работ по благоустройству		Ед. изм.	Количество		
			в границах благоустройства	за пределами благоустройства	
Поз. №	Наименование показателей			Всего	
1	Площадь участка зазеленяования	м2	4846,20	—	4846,20
2	Площадь участка благоустройства	м2	4846,20	—	4846,20
3	Площадь газонов, дворов, с учетом прицеп. тротуаров, дорожек	м2	2794,70	—	2794,70
4	Площадь пешеходного покрытия, в т.ч.: Площадь покрытия тротуаров	м2 м2	997,80 642,00	— —	997,80 642,00
	Площадь покрытия внутреннего двора	м2	355,80	—	355,80
5	Площадь асфальтового покрытия тротуаров (дворов, дворов)	м2	109,30	—	109,30
6	Площадь озеленения, в т.ч.: Устройство газонов, покрытия внутреннего двора	м2 м2	944,40 306,00	— —	944,40 306,00

[illegible]