


Имя Н подл. Подпись и дата Взамен инв. N

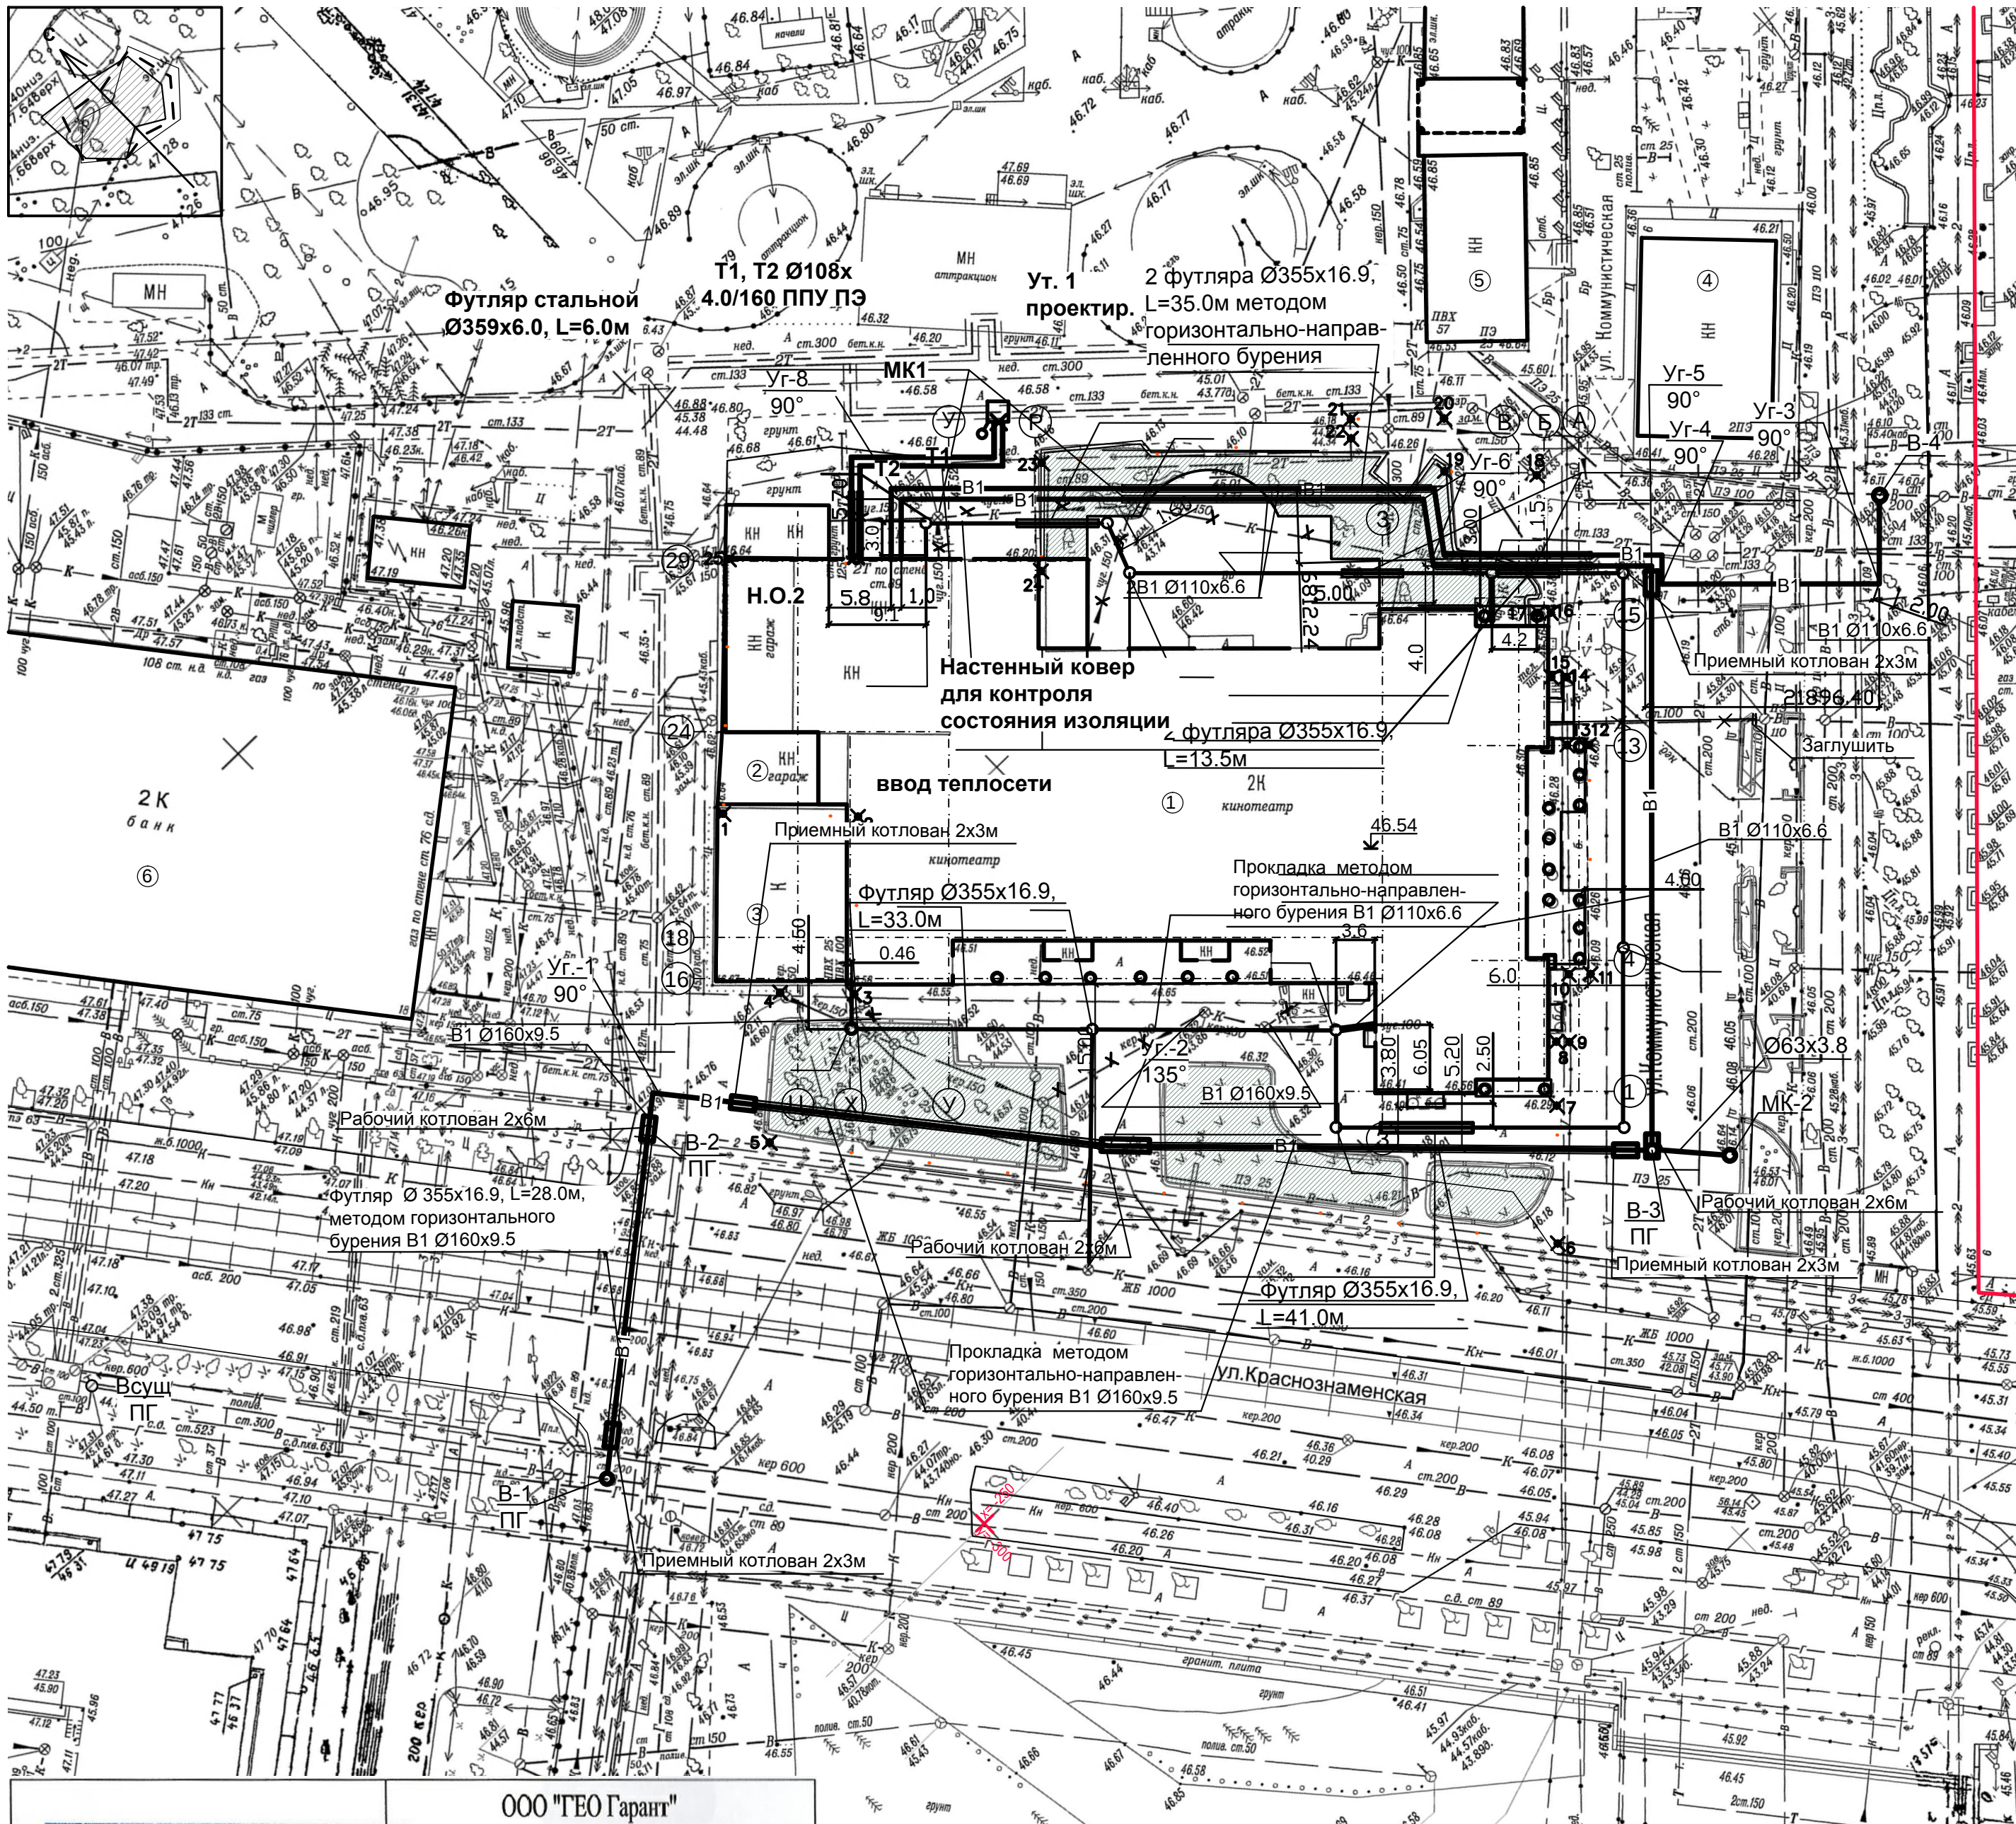

ООО "ТЕО Гарант"	
Департамент по градостроительству архитектуры администрации Волгограда	
РАЗМЕЩЕНО в ИСОД	
Учетный № 3353-14	
Топографическая съемка выполнена в ноябре 2017 года	
К.р. №3353-17 от 17.10.2017	
Заказчик: ООО "ВГТ"	
Директор	Колосов Е.А.
Исполнитель	Колосов М.Ю.
М 1:500 Планшет: 11-10а, б, в	

Каталог границ земельного участка 34:34:040034:17

№ точки	Координаты		№ точки	Координаты		№ точки	Координаты	
	X	Y		X	Y		X	Y
1	-185.36	-271.36	10	-251.17	-225.02	19	-209.34	-200.66
2	-194.35	-262.49	11	-252.58	-223.54	20	-205.76	-197.24
3	-206.01	-274.30	12	-237.09	-208.75	21	-199.74	-203.54
4	-201.08	-279.17	13	-235.68	-210.23	22	-201.04	-204.78
5	-210.45	-289.62	14	-231.09	-205.84	23	-182.55	-227.15
6	-268.54	-243.28	15	-230.10	-206.87	24	-189.76	-234.23
7	-259.21	-234.37	16	-225.73	-202.69	25	-168.62	-254.40
8	-254.90	-230.25	17	-224.89	-203.57	Площадь участка - 4846,2 м2		
9	-255.75	-229.39	18	-215.60	-194.70			

31+3+15+54+15+90=345 (173м траншея) - в две линии Лтр-2,5м, сверху-4,5м, h=2,65м


55 - в одну линию Лтр-1,0м, сверху-2,5м, h=2,65м

51+44+36,5= 132м - в одну линию Ø150 Лтр-1,0м, сверху-2,5м, h=2,65м

Ведомость жилых и общественных зданий и сооружений

	Наименование и обозначение	Этажность	Количество		Площадь, м2				Строительный объем, м3	
			зданий	квартир	застройки		общая		здания	всего
					здания	всего	здания	всего		
1	Здание кукольного театра (кинотеатр "Победа")	3	1			2794,70		3855,06	22580	
2	Здание гаража	1	1							
3	Здание бильярдной	1	1							
4	Здание кафе	1	1							
5	Здание кафе	1	1							
6	Здание банка	2	1							

Ситуационная схема

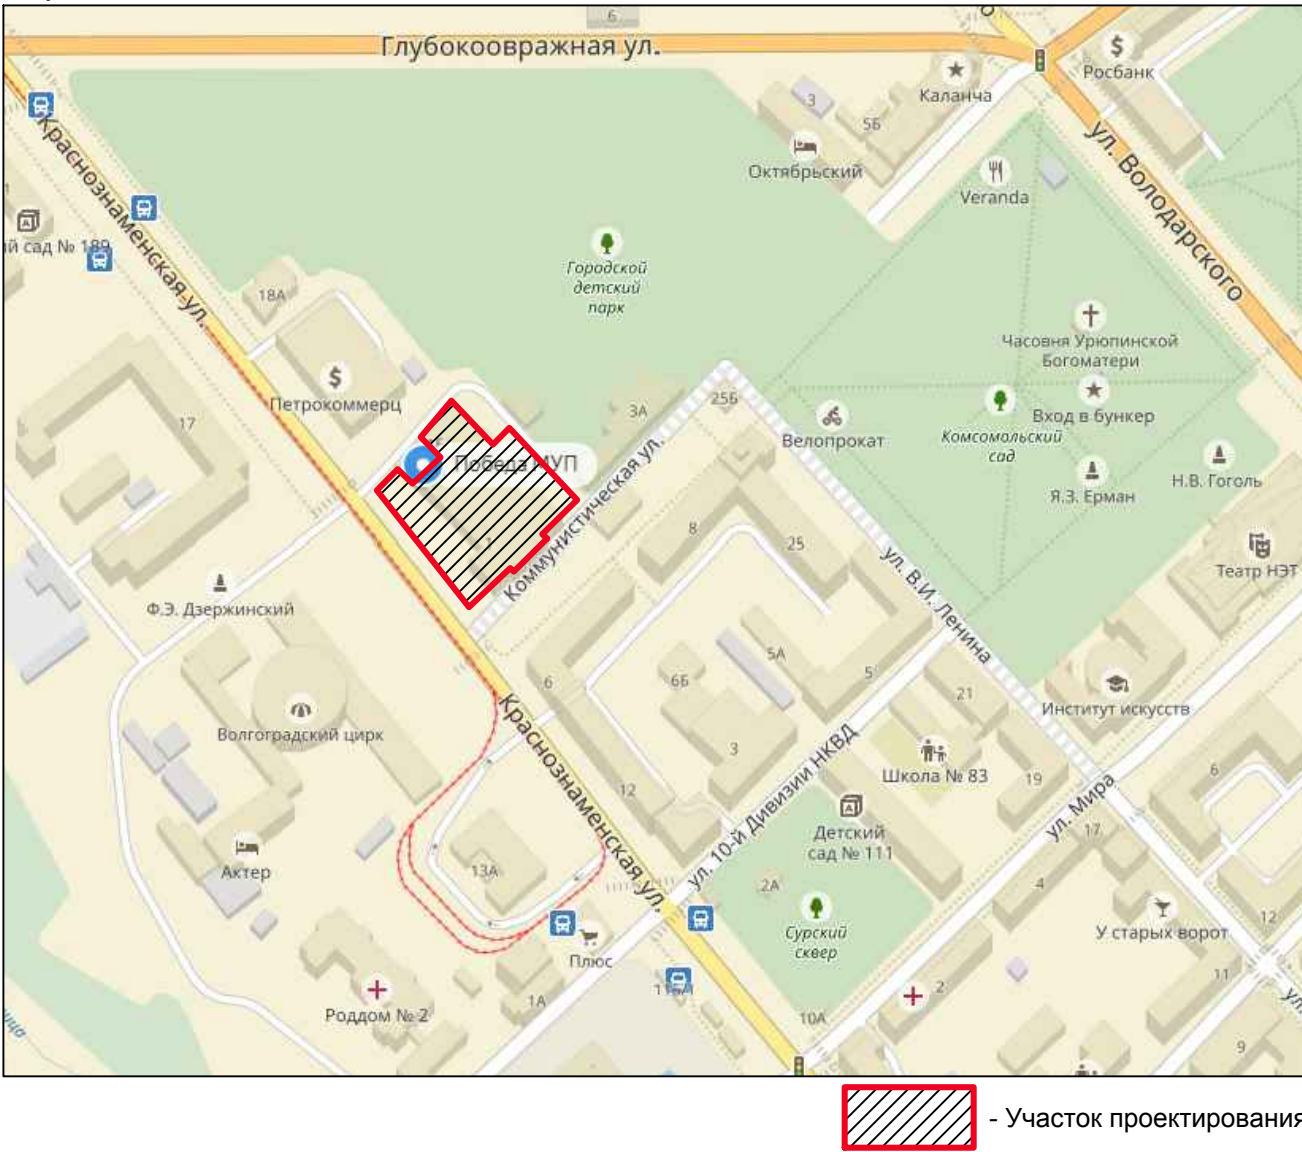

Ведомость объемов работ по благоустройству

Поз. №	Наименование показателей	Ед. изм.	Количество		
			в границах землепользования	за границами землепользования	Всего
1	Площадь участка землепользования	м2	4846,20	—	4846,20
2	Площадь участка благоустройства	м2	4846,20	—	4846,20
3	Площадь застройки зданий, с учетом крылец, примыков, входов.	м2	2794,70	—	2794,70
4	Площадь плиточного покрытия, в т.ч.:	м2	997,80	—	1034,00
	Площадь покрытия тротуаров	м2	642,00	—	642,00
	Площадь покрытия внутреннего двора	м2	355,80	—	355,80
5	Площадь асфальтового покрытия тротуаров (существующего)	м2	109,30	—	109,30
6	Площадь озеленения	м2	944,40	—	944,40

				31-17- ИОС2.2			
				Разработка проектной документации по сохранению для размещения кукольного театра объекта культурного наследия регионального значения "Училище Кулибина/кинотеатр "Победа", 1895 г., рек. 1948 г., архитектор Е.И.Левитан", расположенного по адресу: Волгоград, Коммунистическая ул., 1			
Изм.	Кол.уч.	Лист N док.	Подпись	Дата	Стадия	Лист	Листов
Нач. гр. ВК	Седых	12.17			П	1	
Разраб.	Литвиненко						
Н.контр.	Литвиненко						
Схема водоснабжения. М 1:500						ООО "ВГТ"	